


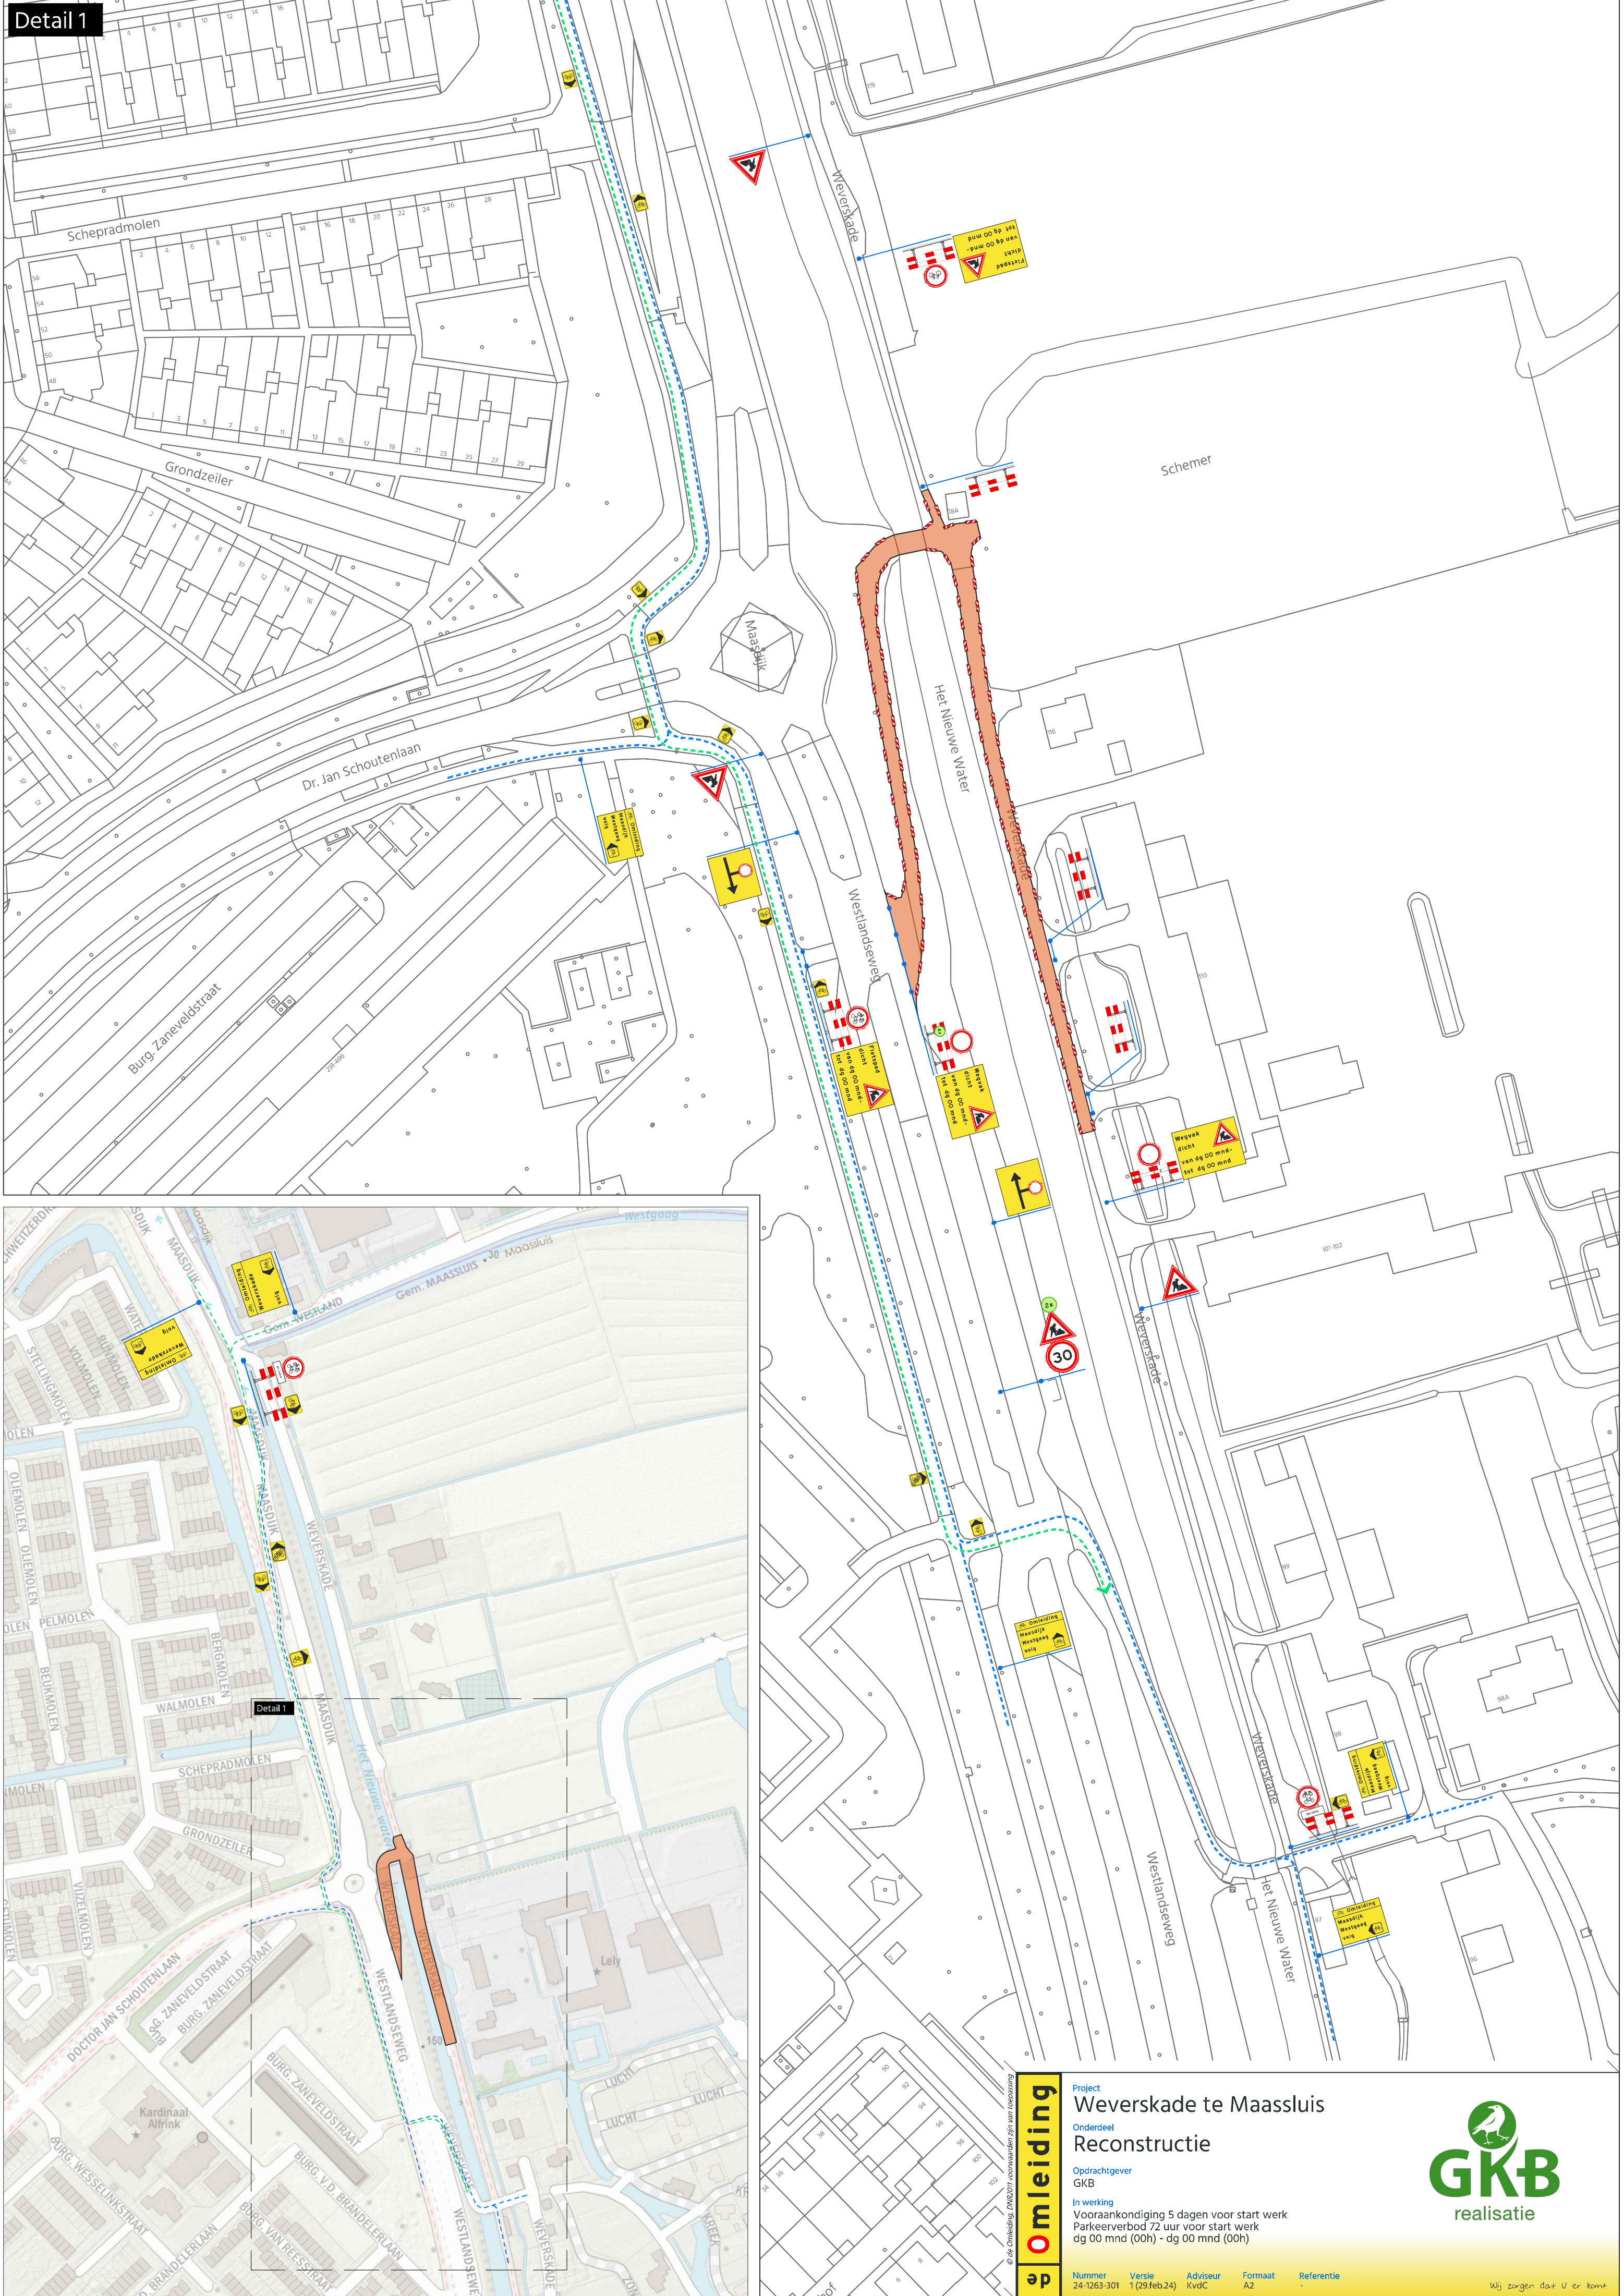

Weverskade te Maassluis
Reconstructie

Onderdeel
GKB

In werking
Vooraankondiging 5 dagen voor start werk
Parkeerverbod 72 uur voor start werk
dg 00 mnd (00h) - dg 00 mnd (00h)

Nummer	Versie	Adviseur	Formaat	Referentie
24-1263-301	1 (29.feb.24)	KvdC	A2	

