



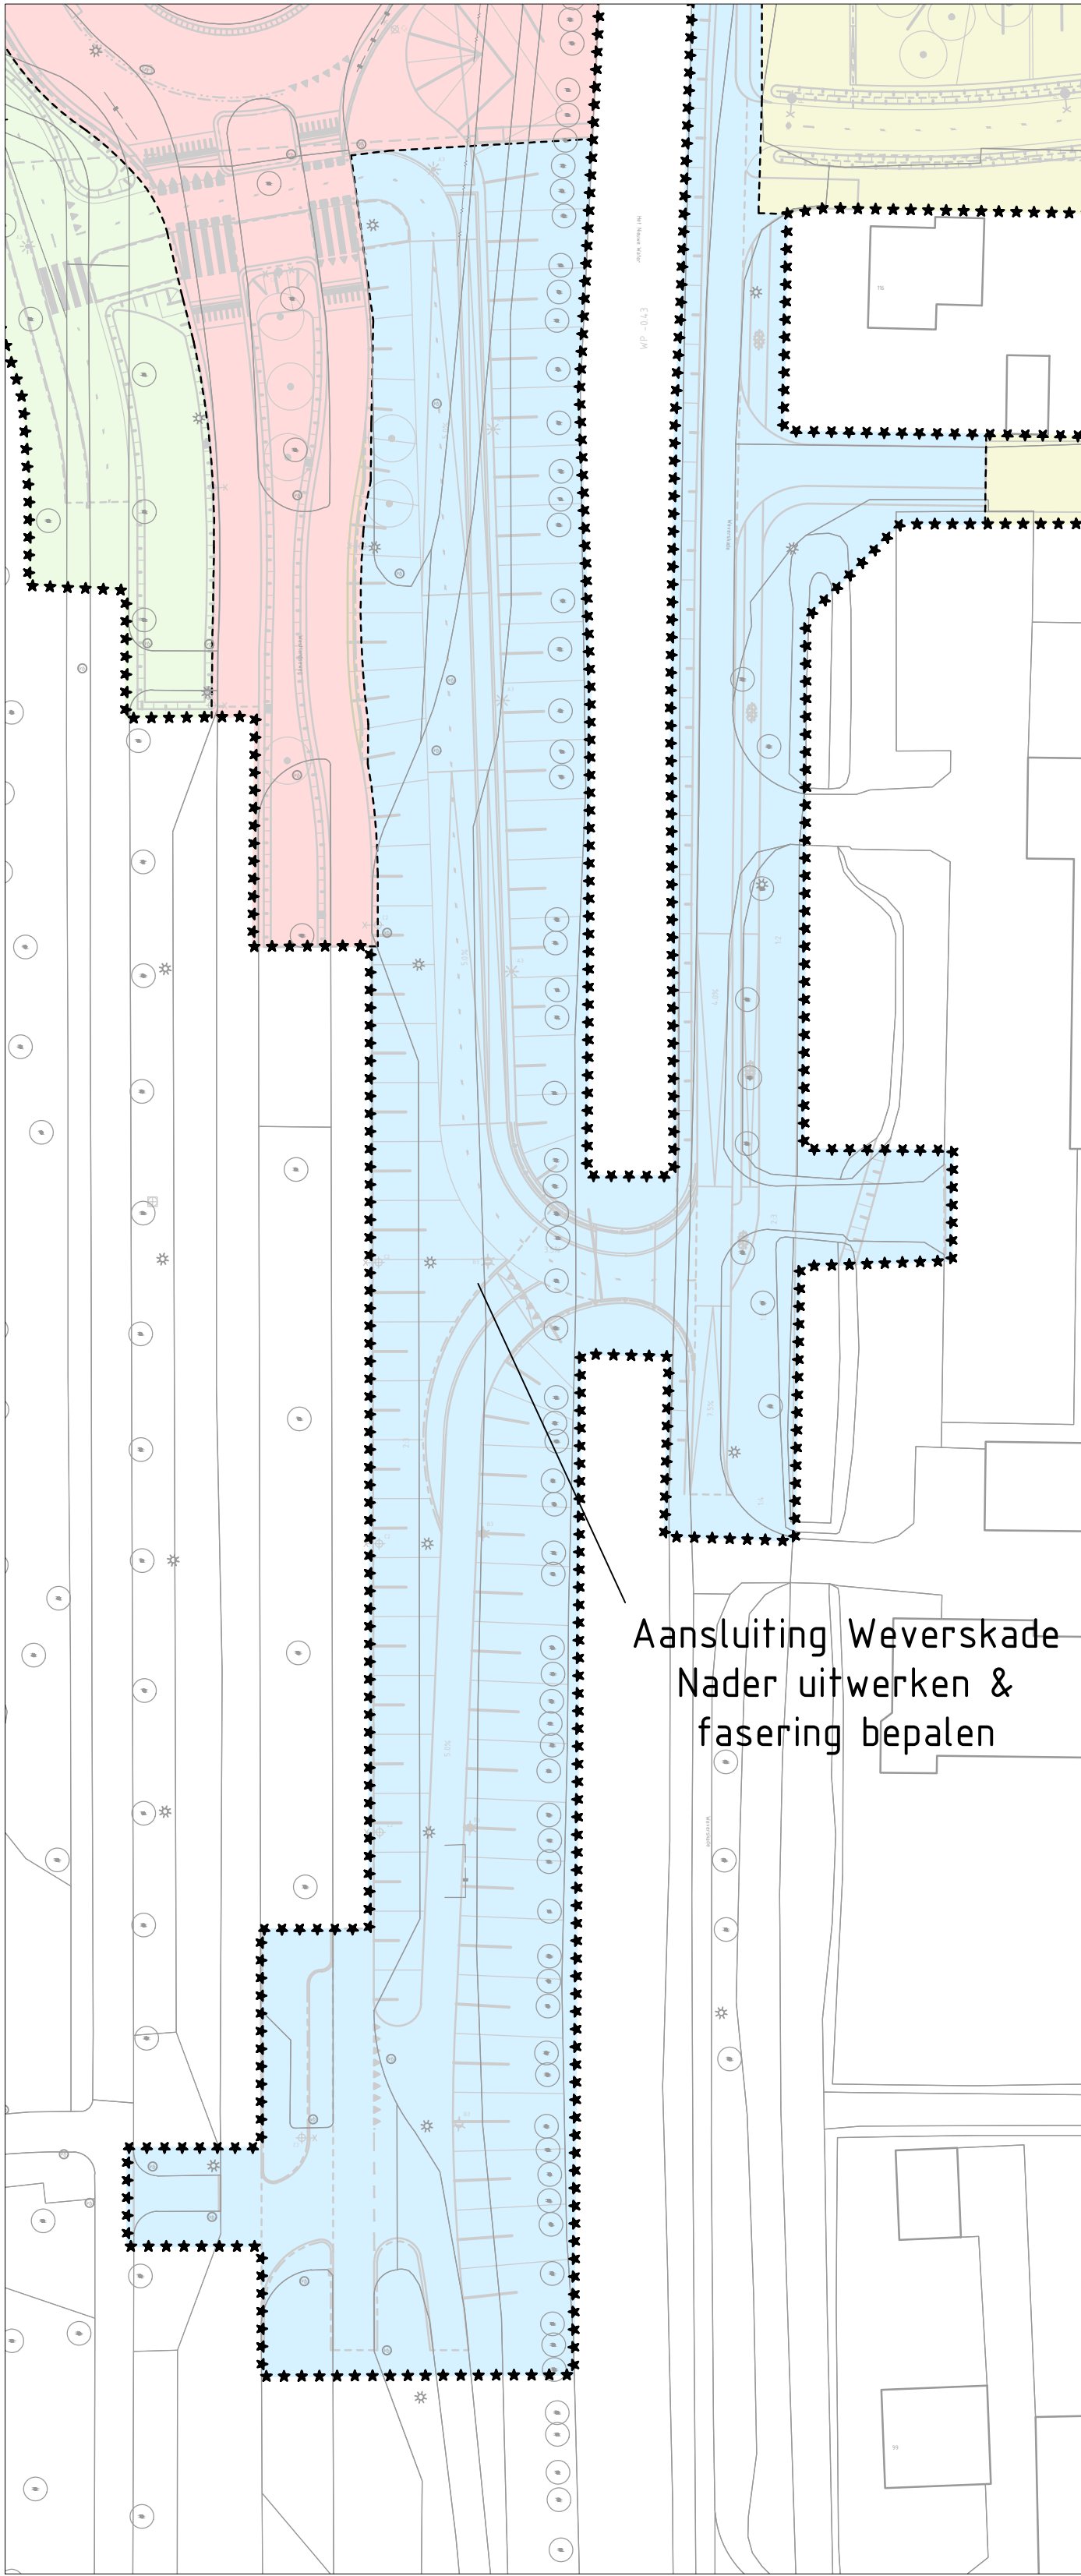

Situatie Westlandseweg
SCHAAL 1 : 500

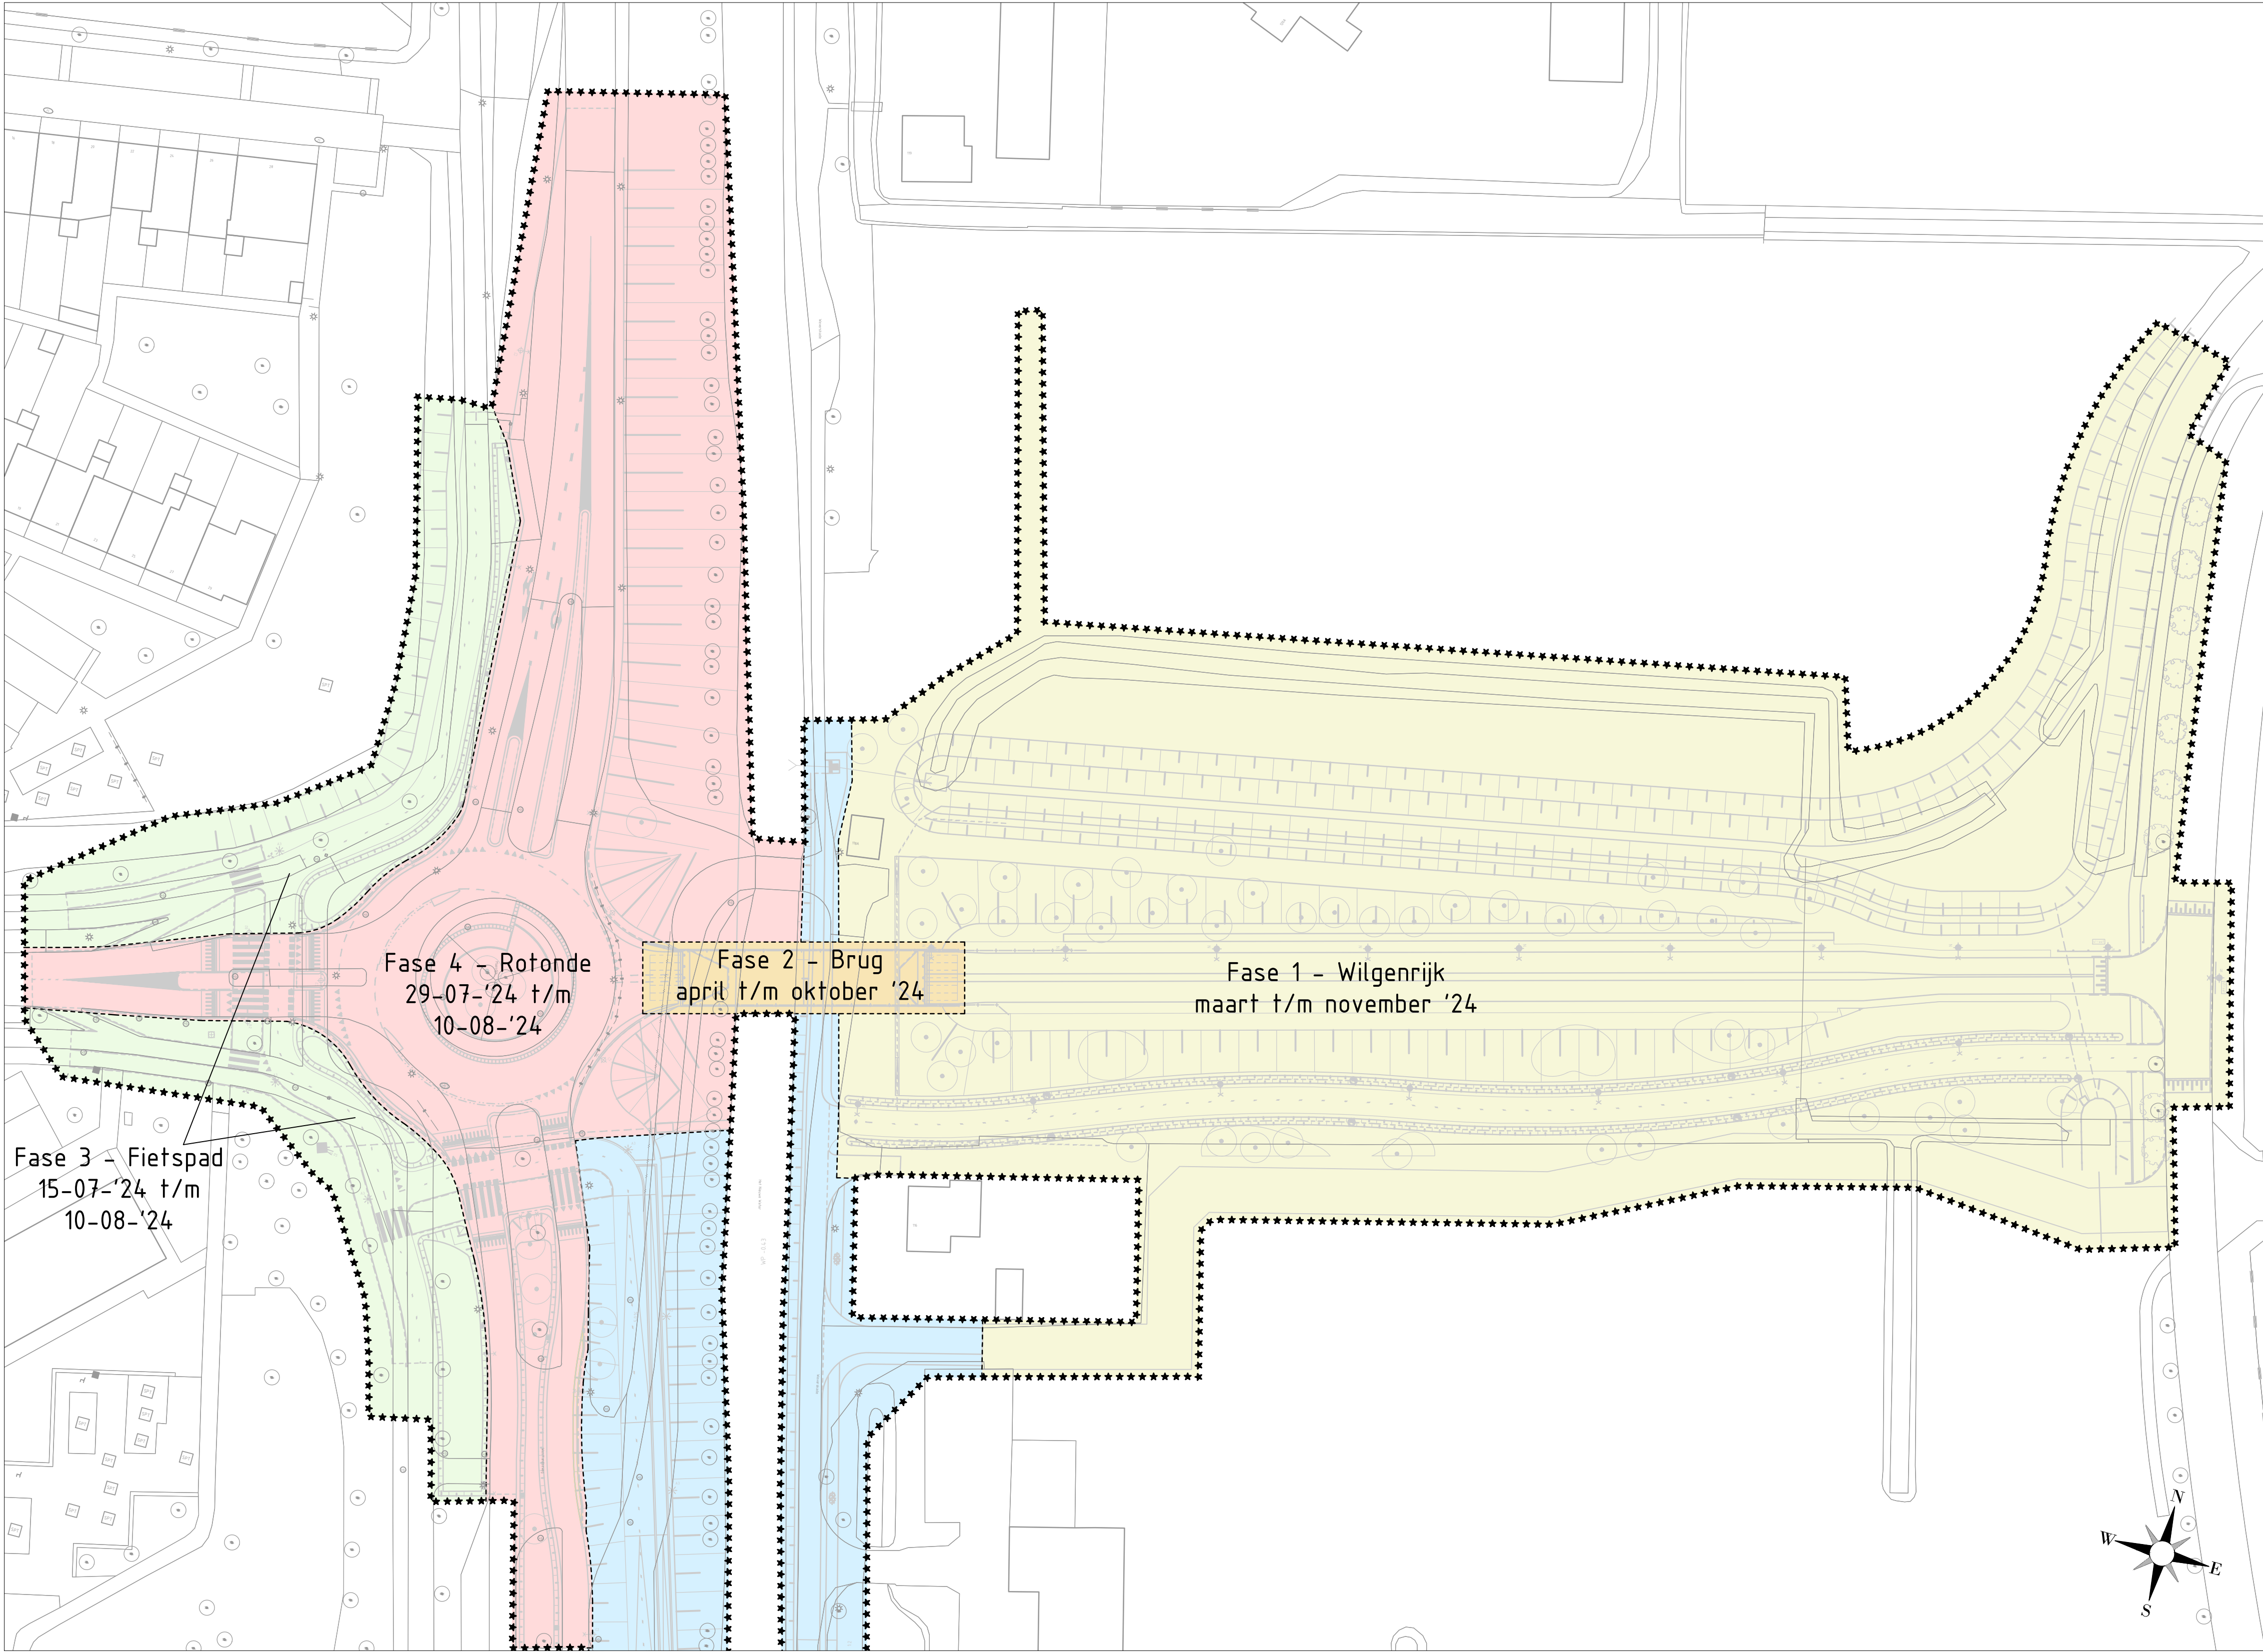

Situatie hoofdontsluiting
SCHAAL 1 : 500

- Opmerkingen:
- Maten in meters, tenzij anders vermeld
 - Materiaalmaten in mm, tenzij anders vermeld
 - Peilmaten in meters, tenzij anders vermeld
 - Diameters in mm, tenzij anders vermeld

2.0	01/03/2024	U0 v3.0, BGT toegevoegd, verkijns bijwerk	TH		AK
1.0	09/02/2024	Eerste uitgave	TH		AK
Versie	Datum	Wijziging	Get.	Gec.	

 GKB Realisatie bv Middelweg 1 2992 SP Barendrecht		Project: Tweede Hoofdontsluiting, Wilgenrijk		
Opdrachtgever: Gemeente Maassluis / Wilgenrijk B.V.		Onderwerp: Fasering		Schaal: 1:500
Projectnummer: WILG22017		Tekeningsnummer: WILG22017 N-PV_FASERING		Papierformaat: A1
Status: Definitief		Alle rechten voorbehouden. Vermenigvuldiging of mededeling aan derden in welke vorm dan ook is streng verboden. GKB neemt geen enkele verantwoordelijkheid bij mogelijke fouten op deze tekening.		
Tel. +31 (0)180 64 29 29 e-mail info@gkbgroep.nl internet www.gkbgroep.nl		Blad 1/1		